


OSIEDLE
DĘBOWE WZGÓRZE
 GRUDZIĄDZ

Podziałka

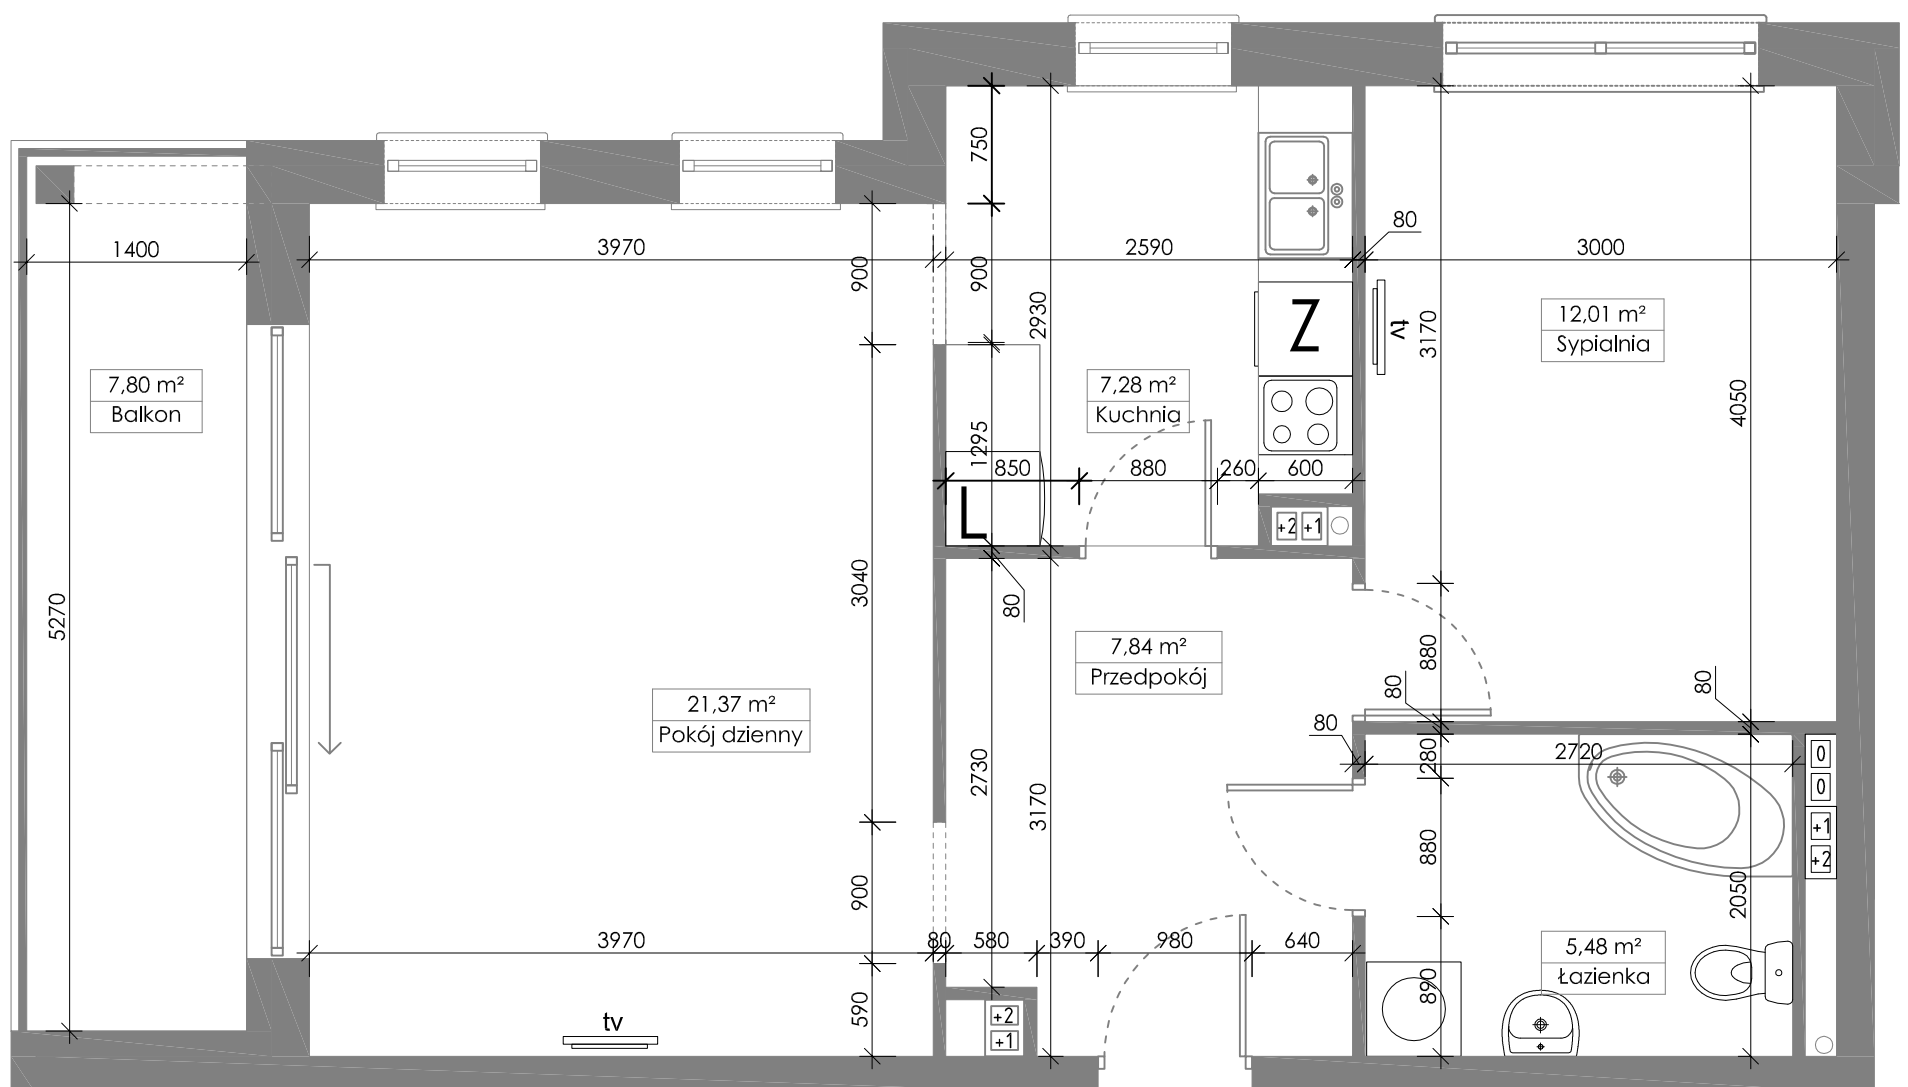

MIESZKANIE NR 10,14,18
 II, III, IV PIĘTRO
TYP F1

MIESZKANIE		
LP	NAZWA POMIESZCZENIA	POWIERZCHNIA [m ²]
1	PRZEDPOKÓJ	7,84
2	POKÓJ DZIENNY	21,37
3	KUCHNIA	7,28
4	SYPILANIA	12,01
5	ŁAZIENKA	5,48
	RAZEM	53,98