



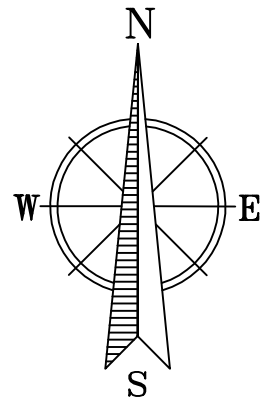

OSIEDLE
DĘBOWE WZGÓRZE

GRUDZIĄDZ

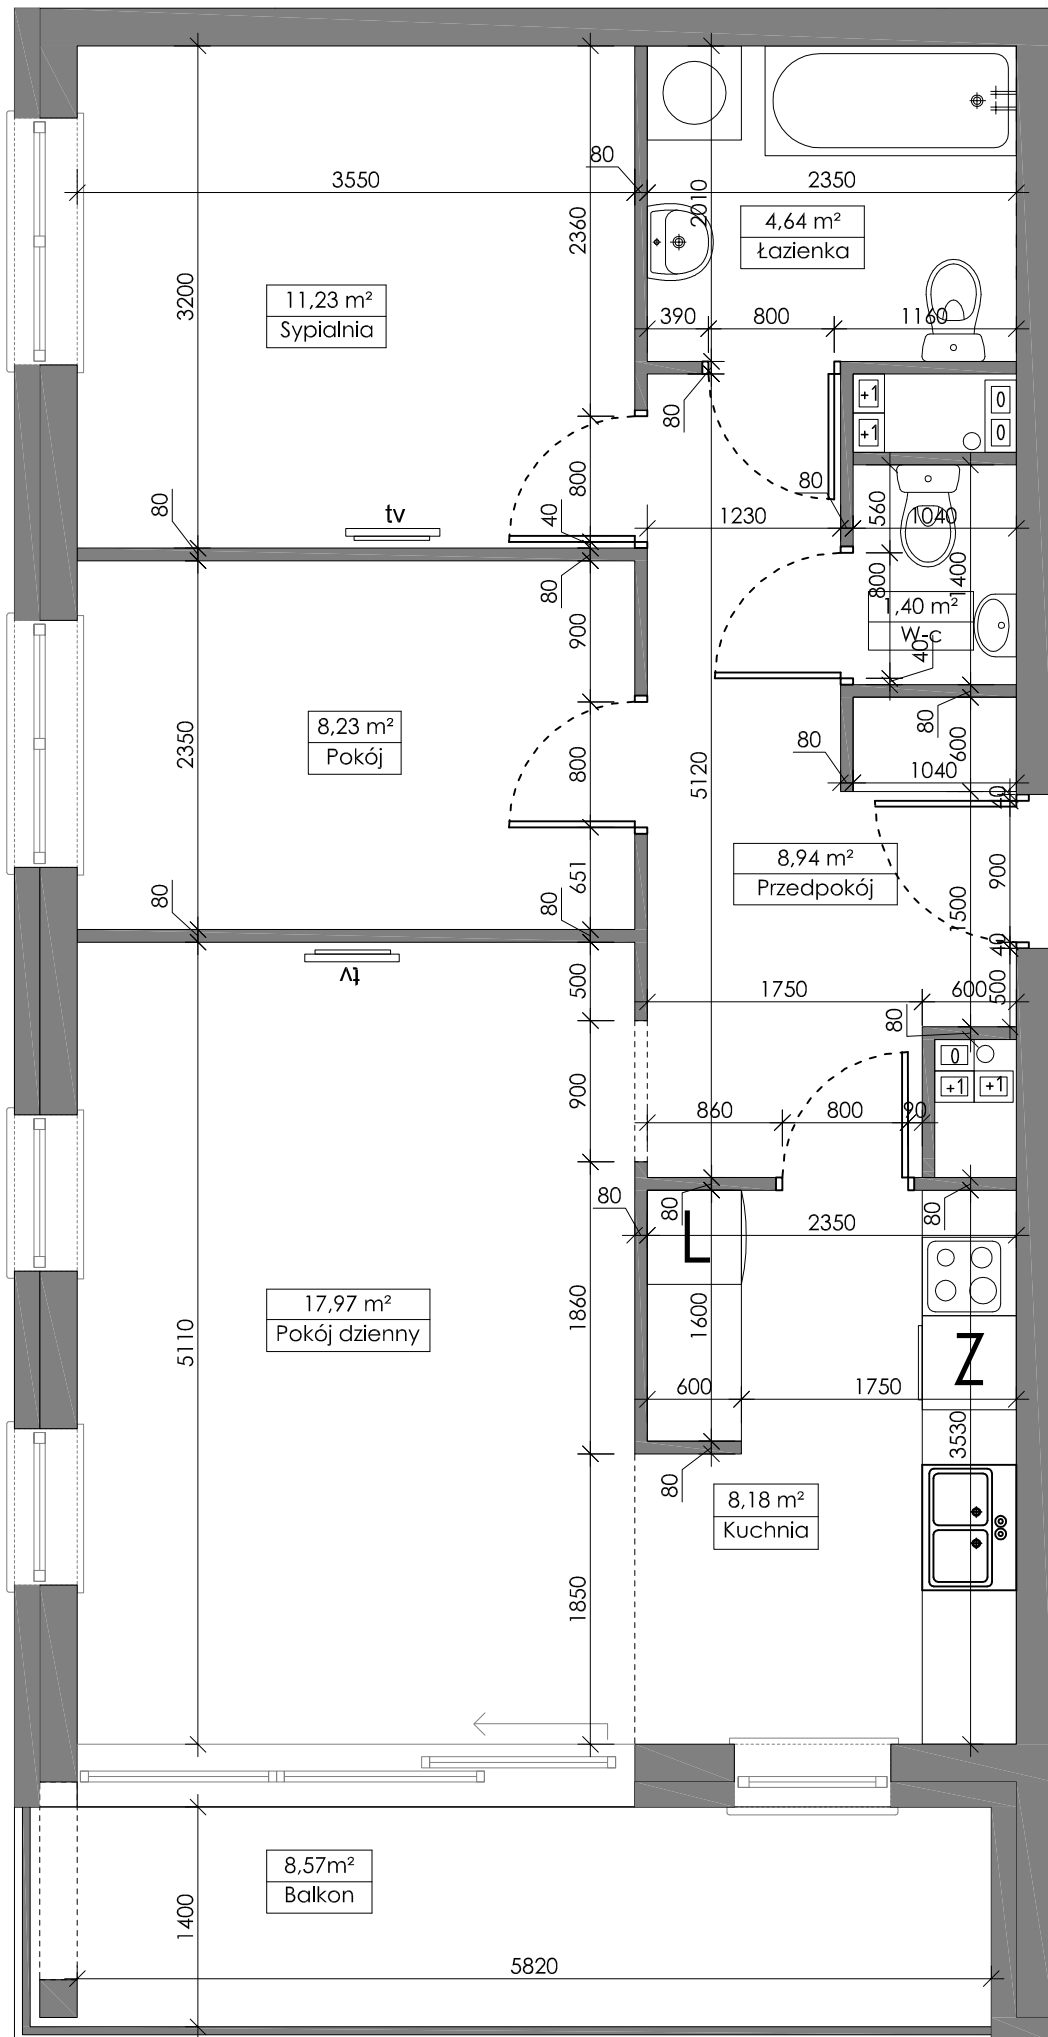

Podziałka



MIESZKANIE NR 3,7,11,15
I, II, III, IV PIĘTRO
TYP C

MIESZKANIE		
LP	NAZWA POMIESZCZENIA	POWIERZCHNIA [m ²]
1	PRZEDPOKÓJ	8,94
2	KUCHNIA	8,18
3	POKÓJ DZIENNY	17,97
4	POKÓJ	8,23
5	SYPIALNIA	11,23
6	ŁAZIENKA	4,64
7	WC	1,40
	RAZEM	60,59