



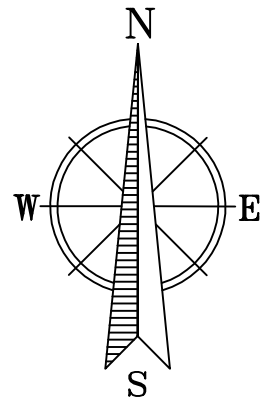


OSIEDLE
DĘBOWE WZGÓRZE

GRUDZIĄDZ

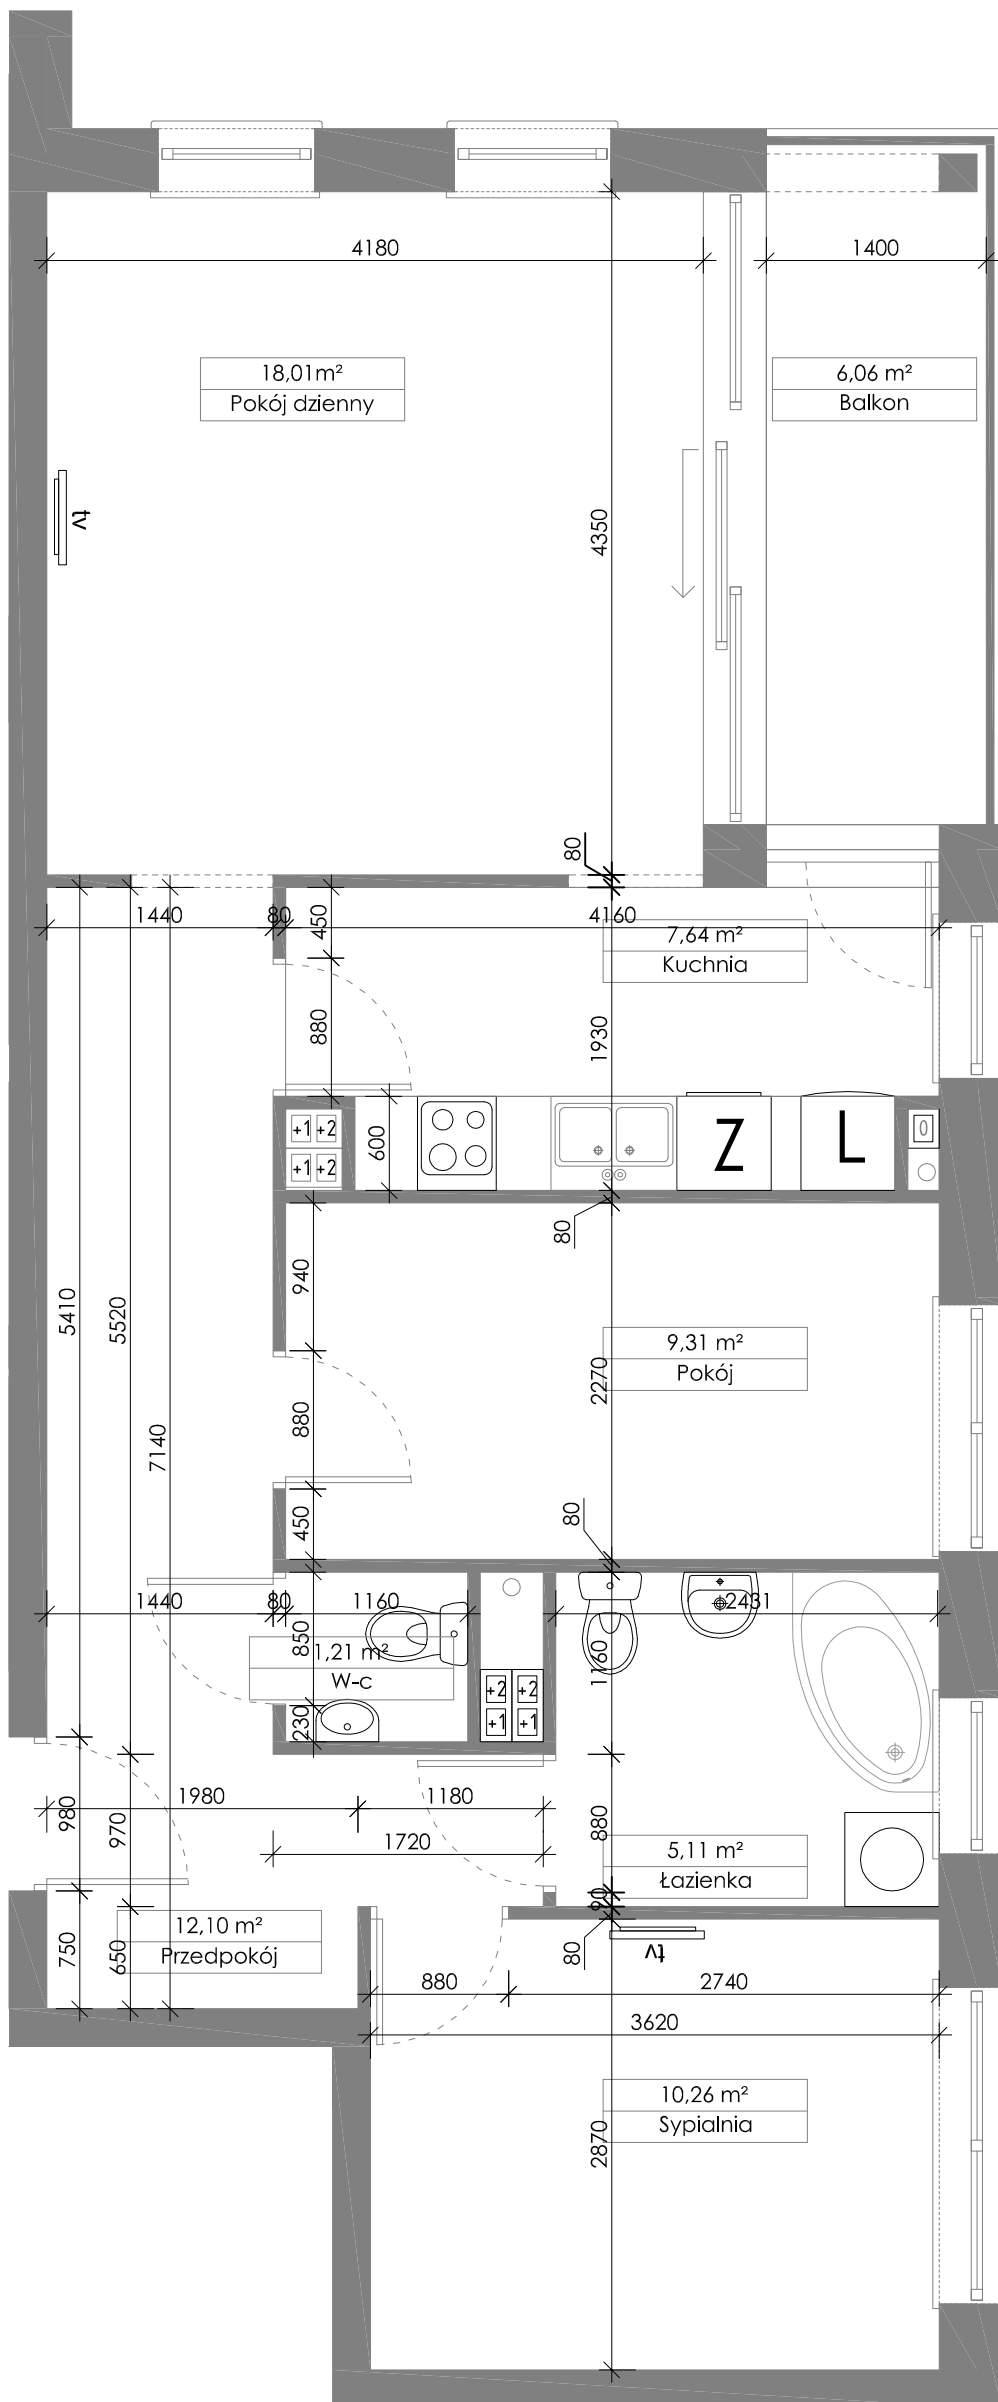

Podziątka

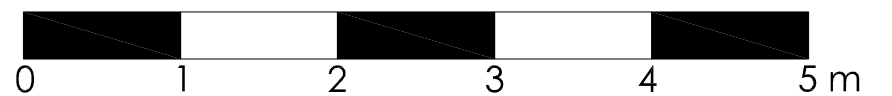

MIESZKANIE NR 9,13,17
II, III, IV PIĘTRO
TYP E1

MIESZKANIE		
LP	NAZWA POMIESZCZENIA	POWIERZCHNIA [m ²]
1	PRZEDPOKÓJ	12,10
2	POKÓJ DZIENNY	18,01
3	KUCHNIA	7,64
4	POKÓJ	9,31
5	WC	1,21
6	ŁAZIENKA	5,11
7	SYPIALNIA	10,26
	RAZEM	63,64