



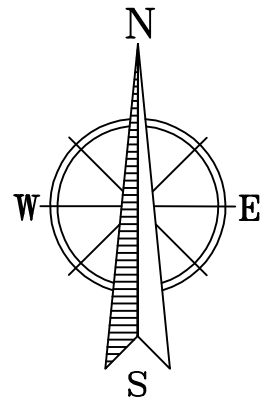


OSIEDLE

DĘBOWE WZGÓRZE

GRUDZIĄDZ

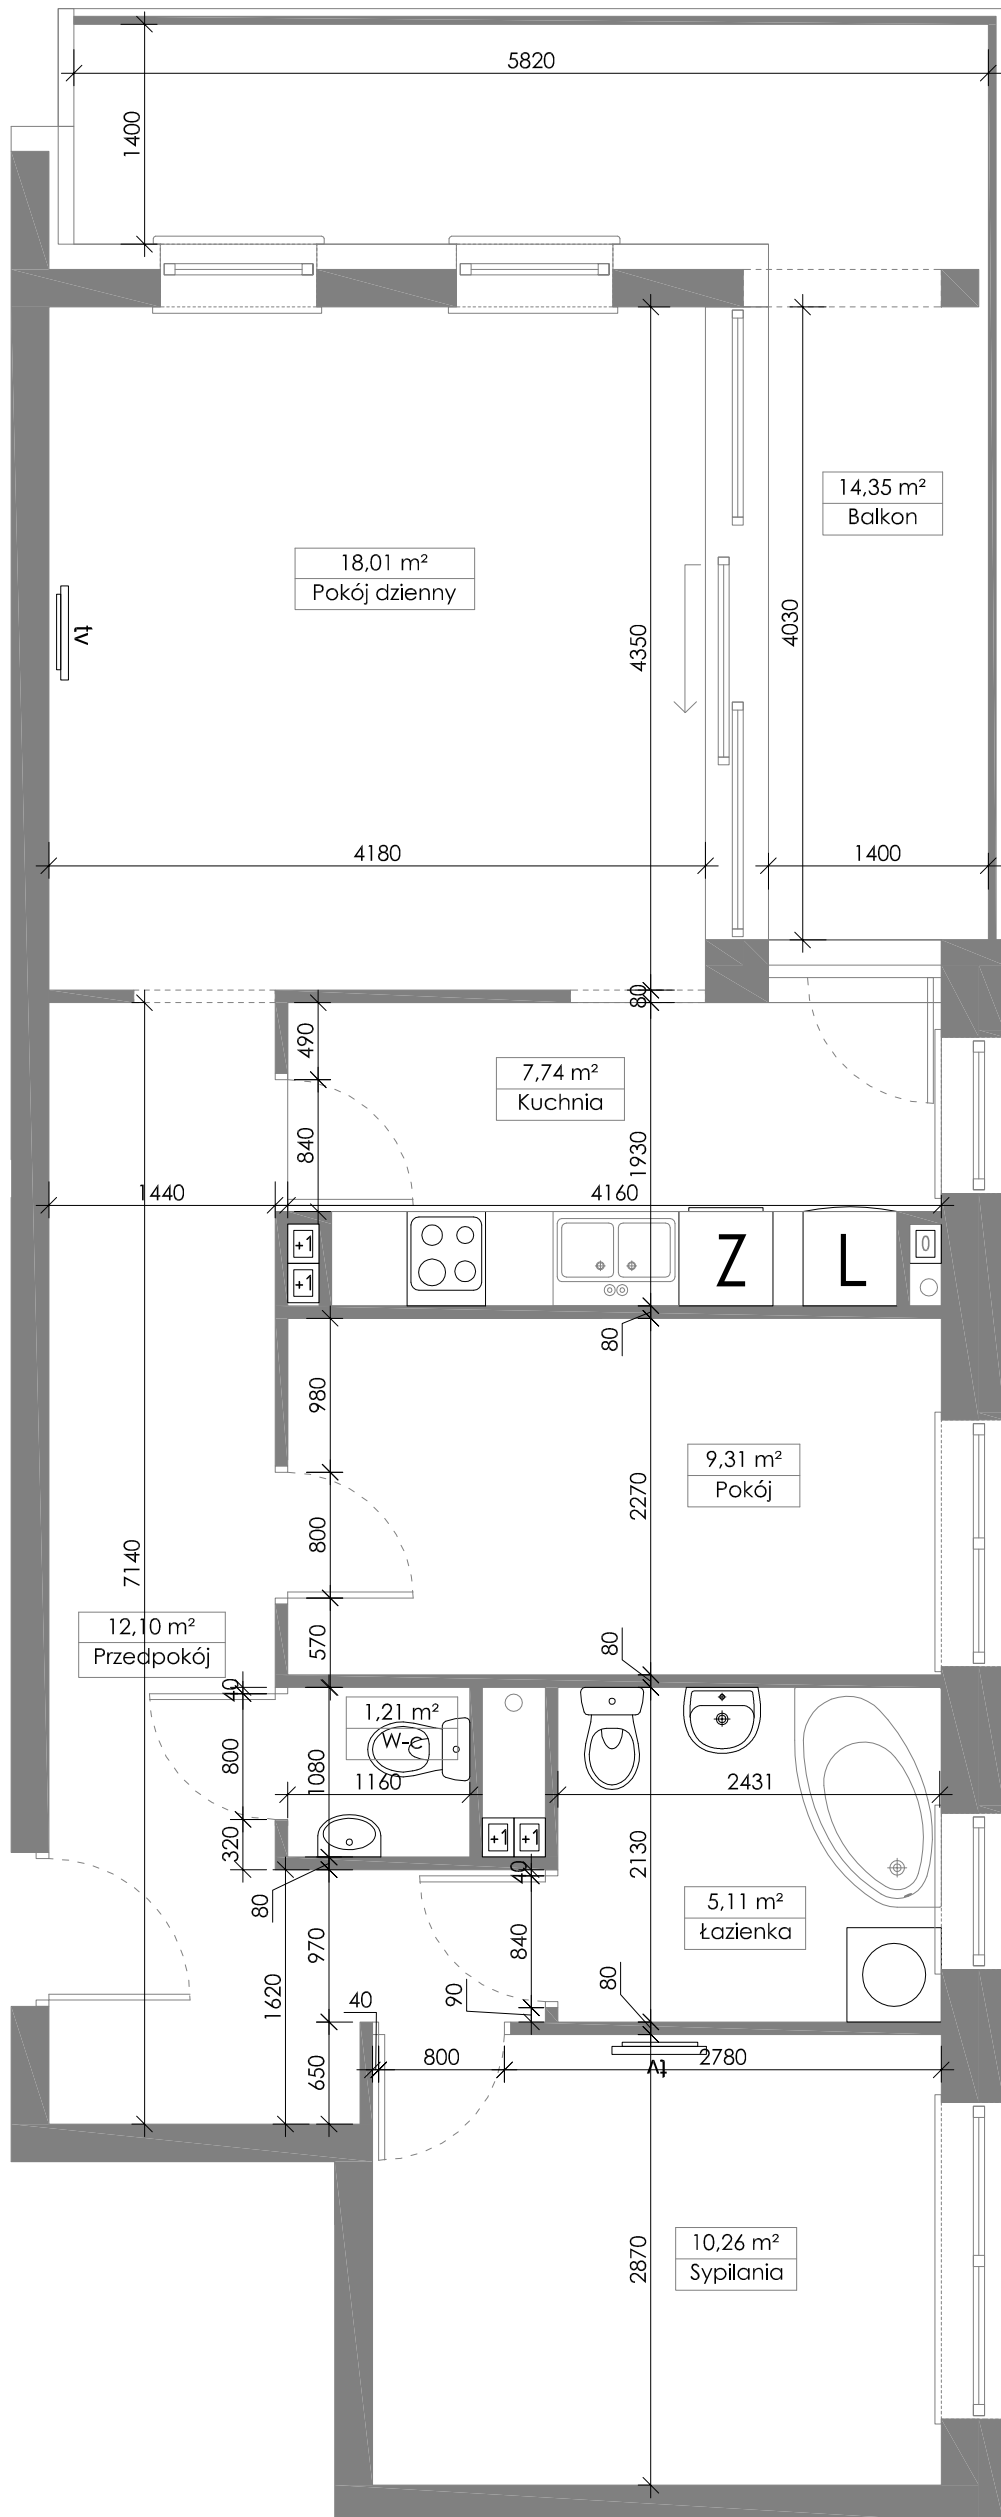

Podziałka

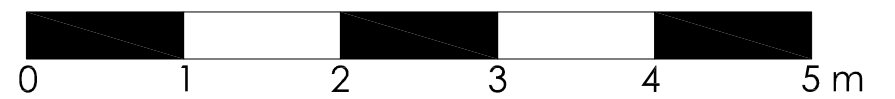

MIESZKANIE NR 5 I PIĘTRO TYP E

MIESZKANIE		
LP	NAZWA POMIESZCZENIA	POWIERZCHNIA [m ²]
1	PRZEDPOKÓJ	12,10
2	POKÓJ DZIENNY	18,01
3	KUCHNIA	7,74
4	POKÓJ	9,31
5	WC	1,21
6	ŁAZIENKA	5,11
7	SYPILANIA	10,26
	RAZEM	63,74